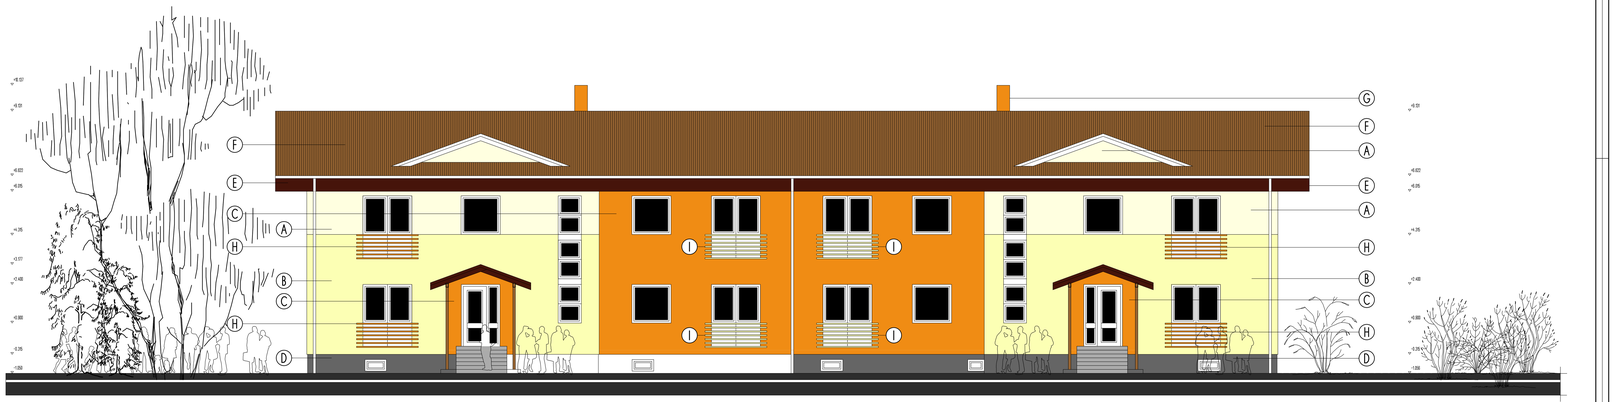

LEGENDA POVRCHOVÝCH ÚPRAV

A) BARÉROVO-BIELONOVÁ STERKOVÁ OMÍETKA SVETLEJ FARBY TOČENÁ ZRNITOSTI 1,5 mm NA ERPANDOVANOM POLYSTYRÉNE HR. 120 mm
B) BARÉROVO-BIELONOVÁ STERKOVÁ OMÍETKA TMAVŠEJ FARBY TOČENÁ ZRNITOSTI 1,5 mm NA ERPANDOVANOM POLYSTYRÉNE HR. 120 mm
C) BARÉROVO-BIELONOVÁ STERKOVÁ OMÍETKA NA(TMAVŠEJ) FARBY TOČENÁ ZRNITOSTI 1,5 mm NA ERPANDOVANOM POLYSTYRÉNE HR. 120 mm
D) MOZAIKOVÁ LÉŠACHYTLÁ OMÍETKA NA EXTRUDOVANOM POLYSTYRÉNE HR. 100 mm
E) PODBITIE RÍMSY DREVENÝM OBKLADOM NA TATRANSKÝ SPÔSOB UPRAVENÝ LAZÚROVACÍM LAKOM 3x
F) STREŠNÁ KRYTINA Z LAKOVAŤOVANÉHO PLECHU
G) KOMÍNOVÉ MURIVO OMIETNUŤ JADROVOU OMIETKOU, LEPIDLOM SO SKLOTEXTÉNOVOU MRIEŽKOU a STERKOU "C"
H) ZÁBRADIE FRANCÚZSKYCH OKIEN - NEREZ STRIEBORNEJ FARBY
I) ZÁBRADIE FRANCÚZSKYCH OKIEN - NEREZ STRIEBORNEJ FARBY

ARCHITEKTONICKÁ AGENTÚRA

KRESLI.: MARIAN NAGY	PROJEKTANT: MARIAN NAGY	ZODP. PROJ.: MARIAN NAGY	
OUD: MIESTO OLSAVA	UREKES: STROPKOV	FORMÁT: 594	ARCH č.
INVESTOR: POD ONDAVA STROPKOV		DÁTUM: 05/2013	
STAVBA: 11 b.j MIESTNA OLSAVA		ODSL.: P.S.	
		Č. ZAK.:	
PRESTAVBA A NADSTAVBA BUDOVY NS		MIERK.:	
OBSAH VÝKRESU: POHĽAD ZÁPADNÝ		1:50	VÝKRES č. 12

LEGENDA POVRCHOVÝCH ÚPRAV

A) BARÉROVO-BIELONOVÁ STERKOVÁ OMÍETKA SVETLEJ FARBY TOČENÁ ZRNITOSTI 1,5 mm NA ERPANDOVANOM POLYSTYRÉNE HR. 120 mm
B) BARÉROVO-BIELONOVÁ STERKOVÁ OMÍETKA TMAVŠEJ FARBY TOČENÁ ZRNITOSTI 1,5 mm NA ERPANDOVANOM POLYSTYRÉNE HR. 120 mm
C) BARÉROVO-BIELONOVÁ STERKOVÁ OMÍETKA NA(TMAVŠEJ) FARBY TOČENÁ ZRNITOSTI 1,5 mm NA ERPANDOVANOM POLYSTYRÉNE HR. 120 mm
D) MOZAIKOVÁ LÉŠACHYTLÁ OMÍETKA NA EXTRUDOVANOM POLYSTYRÉNE HR. 100 mm
E) PODBITIE RÍMSY DREVENÝM OBKLADOM NA TATRANSKÝ SPÔSOB UPRAVENÝ LAZÚROVACÍM LAKOM 3x
F) STREŠNÁ KRYTINA Z LAKOVAŤOVANÉHO PLECHU
G) KOMÍNOVÉ MURIVO OMIETNUŤ JADROVOU OMIETKOU, LEPIDLOM SO SKLOTEXTÉNOVOU MRIEŽKOU a STERKOU "C"
H) ZÁBRADIE FRANCÚZSKYCH OKIEN - NEREZ STRIEBORNEJ FARBY
I) ZÁBRADIE FRANCÚZSKYCH OKIEN - NEREZ STRIEBORNEJ FARBY

ARCHITEKTONICKÁ AGENTÚRA

KRESLI.: MARIAN NAGY	PROJEKTANT: MARIAN NAGY	ZODP. PROJ.: MARIAN NAGY	
OUD: MIESTO OLSAVA	UREKES: STROPKOV	FORMÁT: 594	ARCH č.
INVESTOR: POD ONDAVA STROPKOV		DÁTUM: 05/2013	
STAVBA: 11 b.j MIESTNA OLSAVA		ODSL.: P.S.	
		Č. ZAK.:	
PRESTAVBA A NADSTAVBA BUDOVY NS		MIERK.:	
OBSAH VÝKRESU: POHĽAD JUŽNÝ		1:50	VÝKRES č. 14

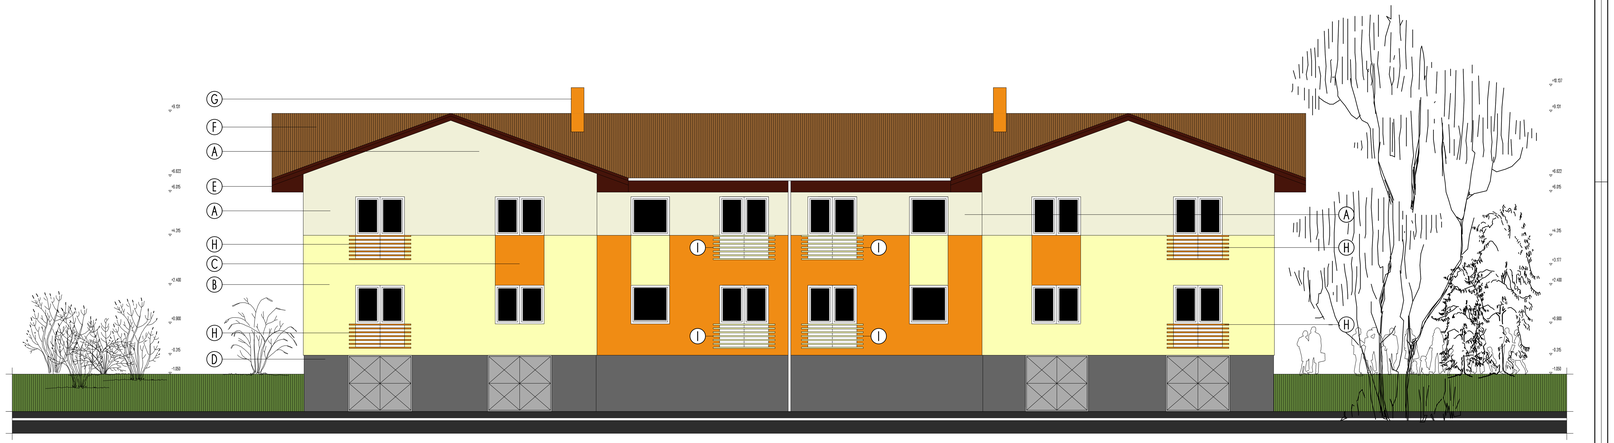

LEGENDA POVRCHOVÝCH ÚPRAV

A) BARÉROVO-BIELONOVÁ STERKOVÁ OMÍETKA SVETLEJ FARBY TOČENÁ ZRNITOSTI 1,5 mm NA ERPANDOVANOM POLYSTYRÉNE HR. 120 mm
B) BARÉROVO-BIELONOVÁ STERKOVÁ OMÍETKA TMAVŠEJ FARBY TOČENÁ ZRNITOSTI 1,5 mm NA ERPANDOVANOM POLYSTYRÉNE HR. 120 mm
C) BARÉROVO-BIELONOVÁ STERKOVÁ OMÍETKA NA(TMAVŠEJ) FARBY TOČENÁ ZRNITOSTI 1,5 mm NA ERPANDOVANOM POLYSTYRÉNE HR. 120 mm
D) MOZAIKOVÁ LÉŠACHYTLÁ OMÍETKA NA EXTRUDOVANOM POLYSTYRÉNE HR. 100 mm
E) PODBITIE RÍMSY DREVENÝM OBKLADOM NA TATRANSKÝ SPÔSOB UPRAVENÝ LAZÚROVACÍM LAKOM 3x
F) STREŠNÁ KRYTINA Z LAKOVAŤOVANÉHO PLECHU
G) KOMÍNOVÉ MURIVO OMIETNUŤ JADROVOU OMIETKOU, LEPIDLOM SO SKLOTEXTÉNOVOU MRIEŽKOU a STERKOU "C"
H) ZÁBRADIE FRANCÚZSKYCH OKIEN - NEREZ STRIEBORNEJ FARBY
I) ZÁBRADIE FRANCÚZSKYCH OKIEN - NEREZ STRIEBORNEJ FARBY

ARCHITEKTONICKÁ AGENTÚRA

KRESLI.: MARIAN NAGY	PROJEKTANT: MARIAN NAGY	ZODP. PROJ.: MARIAN NAGY	
OUD: MIESTO OLSAVA	UREKES: STROPKOV	FORMÁT: 594	ARCH č.
INVESTOR: POD ONDAVA STROPKOV		DÁTUM: 05/2013	
STAVBA: 11 b.j MIESTNA OLSAVA		ODSL.: P.S.	
		Č. ZAK.:	
PRESTAVBA A NADSTAVBA BUDOVY NS		MIERK.:	
OBSAH VÝKRESU: POHĽAD VÝCHODNÝ		1:50	VÝKRES č. 13

LEGENDA POVRCHOVÝCH ÚPRAV

A) BARÉROVO-BIELONOVÁ STERKOVÁ OMÍETKA SVETLEJ FARBY TOČENÁ ZRNITOSTI 1,5 mm NA ERPANDOVANOM POLYSTYRÉNE HR. 120 mm
B) BARÉROVO-BIELONOVÁ STERKOVÁ OMÍETKA TMAVŠEJ FARBY TOČENÁ ZRNITOSTI 1,5 mm NA ERPANDOVANOM POLYSTYRÉNE HR. 120 mm
C) BARÉROVO-BIELONOVÁ STERKOVÁ OMÍETKA NA(TMAVŠEJ) FARBY TOČENÁ ZRNITOSTI 1,5 mm NA ERPANDOVANOM POLYSTYRÉNE HR. 120 mm
D) MOZAIKOVÁ LÉŠACHYTLÁ OMÍETKA NA EXTRUDOVANOM POLYSTYRÉNE HR. 100 mm
E) PODBITIE RÍMSY DREVENÝM OBKLADOM NA TATRANSKÝ SPÔSOB UPRAVENÝ LAZÚROVACÍM LAKOM 3x
F) STREŠNÁ KRYTINA Z LAKOVAŤOVANÉHO PLECHU
G) KOMÍNOVÉ MURIVO OMIETNUŤ JADROVOU OMIETKOU, LEPIDLOM SO SKLOTEXTÉNOVOU MRIEŽKOU a STERKOU "C"
H) ZÁBRADIE FRANCÚZSKYCH OKIEN - NEREZ STRIEBORNEJ FARBY
I) ZÁBRADIE FRANCÚZSKYCH OKIEN - NEREZ STRIEBORNEJ FARBY

ARCHITEKTONICKÁ AGENTÚRA

KRESLI.: MARIAN NAGY	PROJEKTANT: MARIAN NAGY	ZODP. PROJ.: MARIAN NAGY	
OUD: MIESTO OLSAVA	UREKES: STROPKOV	FORMÁT: 594	ARCH č.
INVESTOR: POD ONDAVA STROPKOV		DÁTUM: 05/2013	
STAVBA: 11 b.j MIESTNA OLSAVA		ODSL.: P.S.	
		Č. ZAK.:	
PRESTAVBA A NADSTAVBA BUDOVY NS		MIERK.:	
OBSAH VÝKRESU: POHĽAD SEVERNÝ		1:50	VÝKRES č. 15